



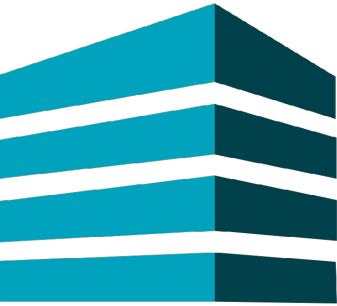



IPANEMA
Residencial

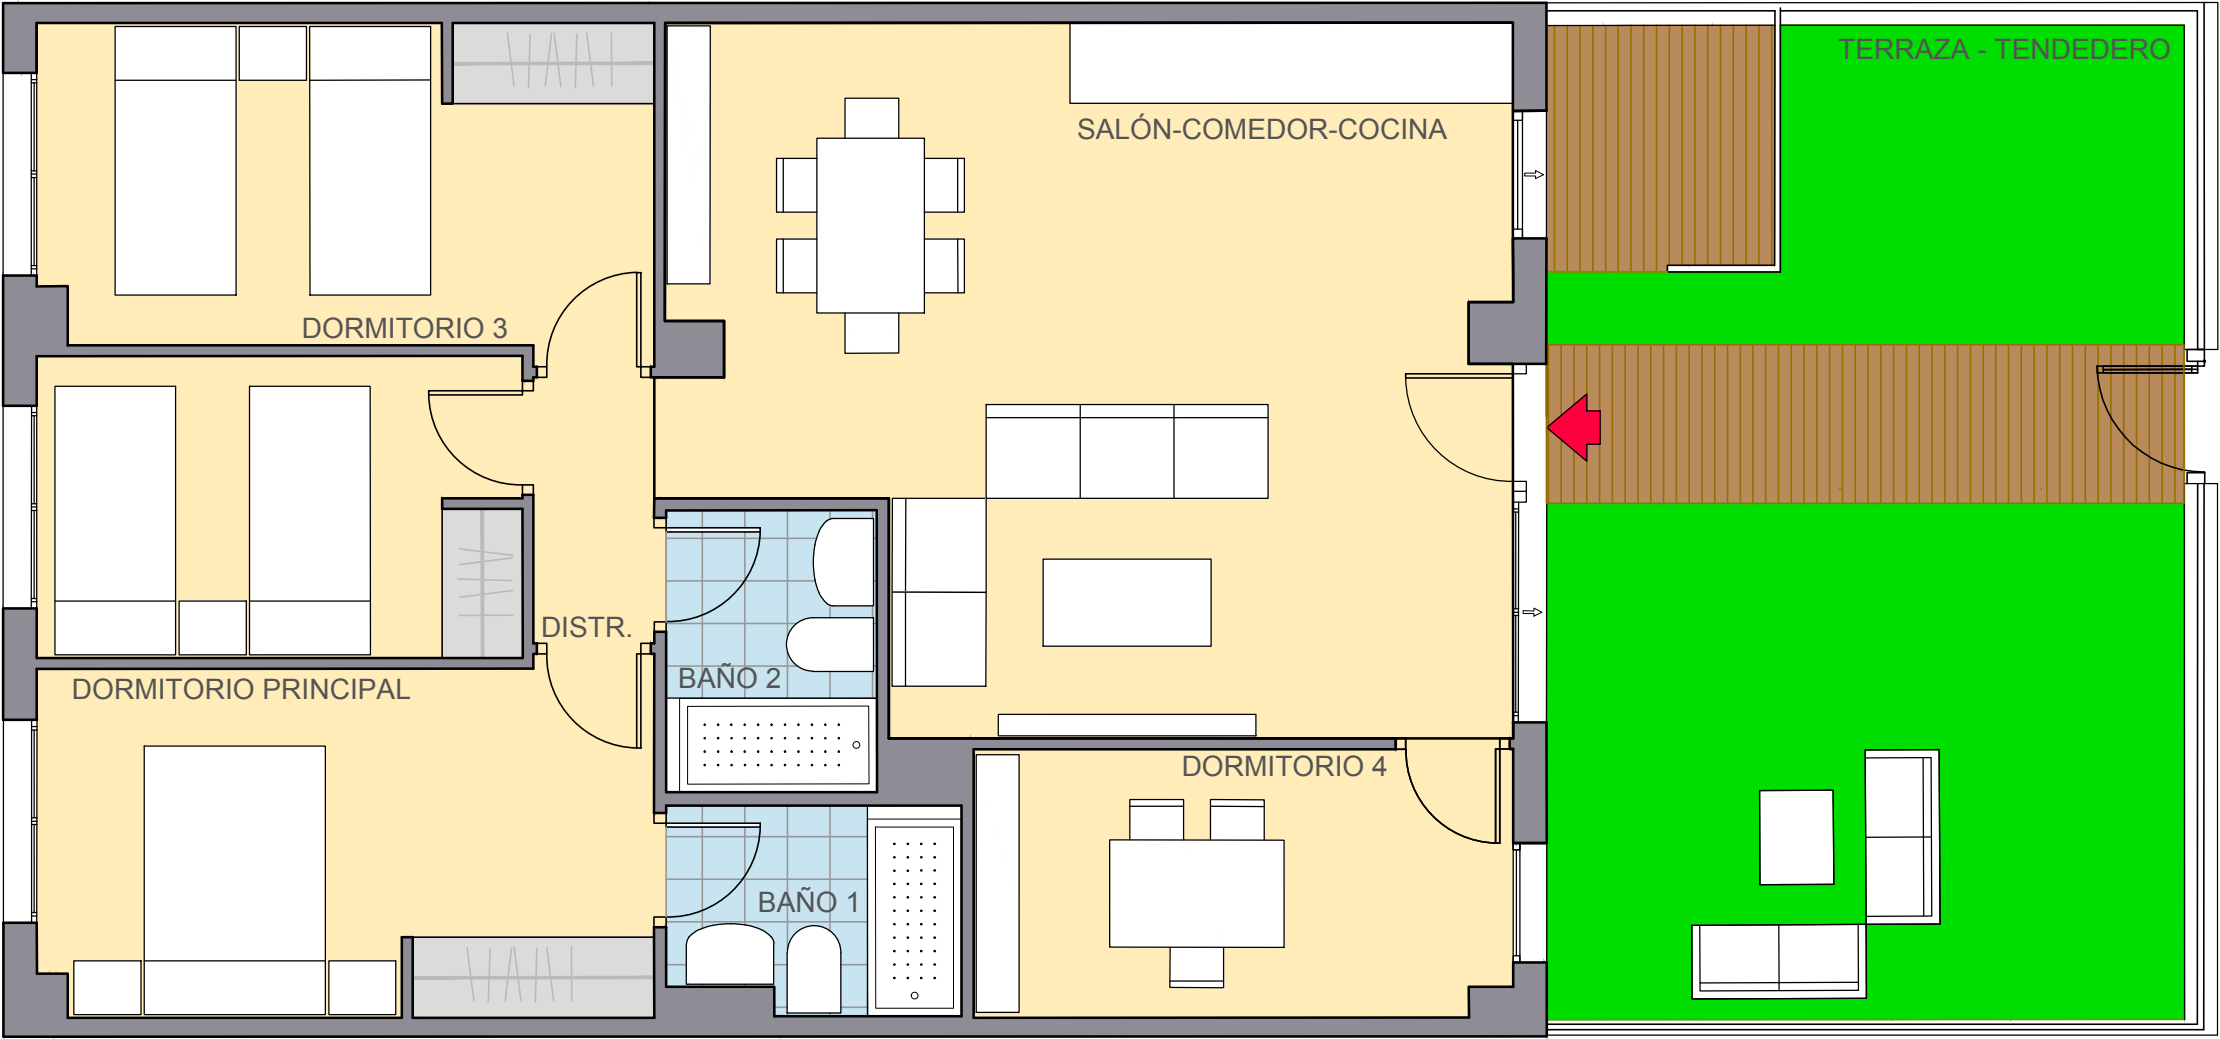

PORTAL 1
BAJO B

SUPERFICIES ÚTILES	
Distribuidor	1.79 m ²
Salón - Comedor - Cocina	30.40 m ²
Baño 1	3.37 m ²
Baño 2	3.29 m ²
Dormitorio Principal	12.32 m ²
Dormitorio 2	7.67 m ²
Dormitorio 3	10.96 m ²
Dormitorio 4	8.00 m ²
Terraza + Tendedero	35.19 m ²

Superficie útil total	112.99 m ²
Superficie total construida con zz.cc. y soportal	128.42 m ²

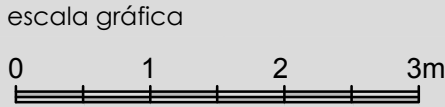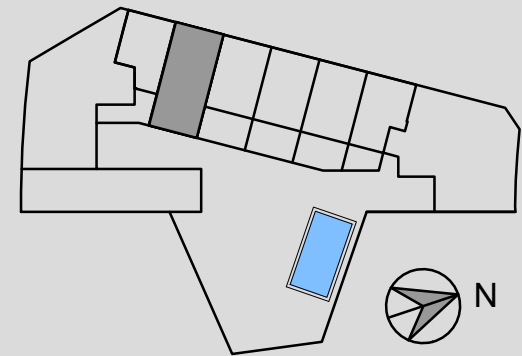

VERSIÓN 17 SEPTIEMBRE 2025

ESTE FOLLETO ES MERAMENTE INFORMATIVO Y NO REVISTE CARÁCTER CONTRAFACTUAL. LA JARDINERÍA Y EL MOBILIARIO URBANO Y EL AMUEBLAMIENTO ES ORIENTATIVO, TENIENDO VALIDEZ ÚNICAMENTE A EFECTOS DECORATIVOS. LAS SUPERFICIES SON APROXIMADAS Y PODRÁN SIFRIR VARIACIONES POR NECESIDADES TÉCNICAS. LA DISTRIBUCIÓN DEL MOBILIARIO ES ORIENTATIVA.

