



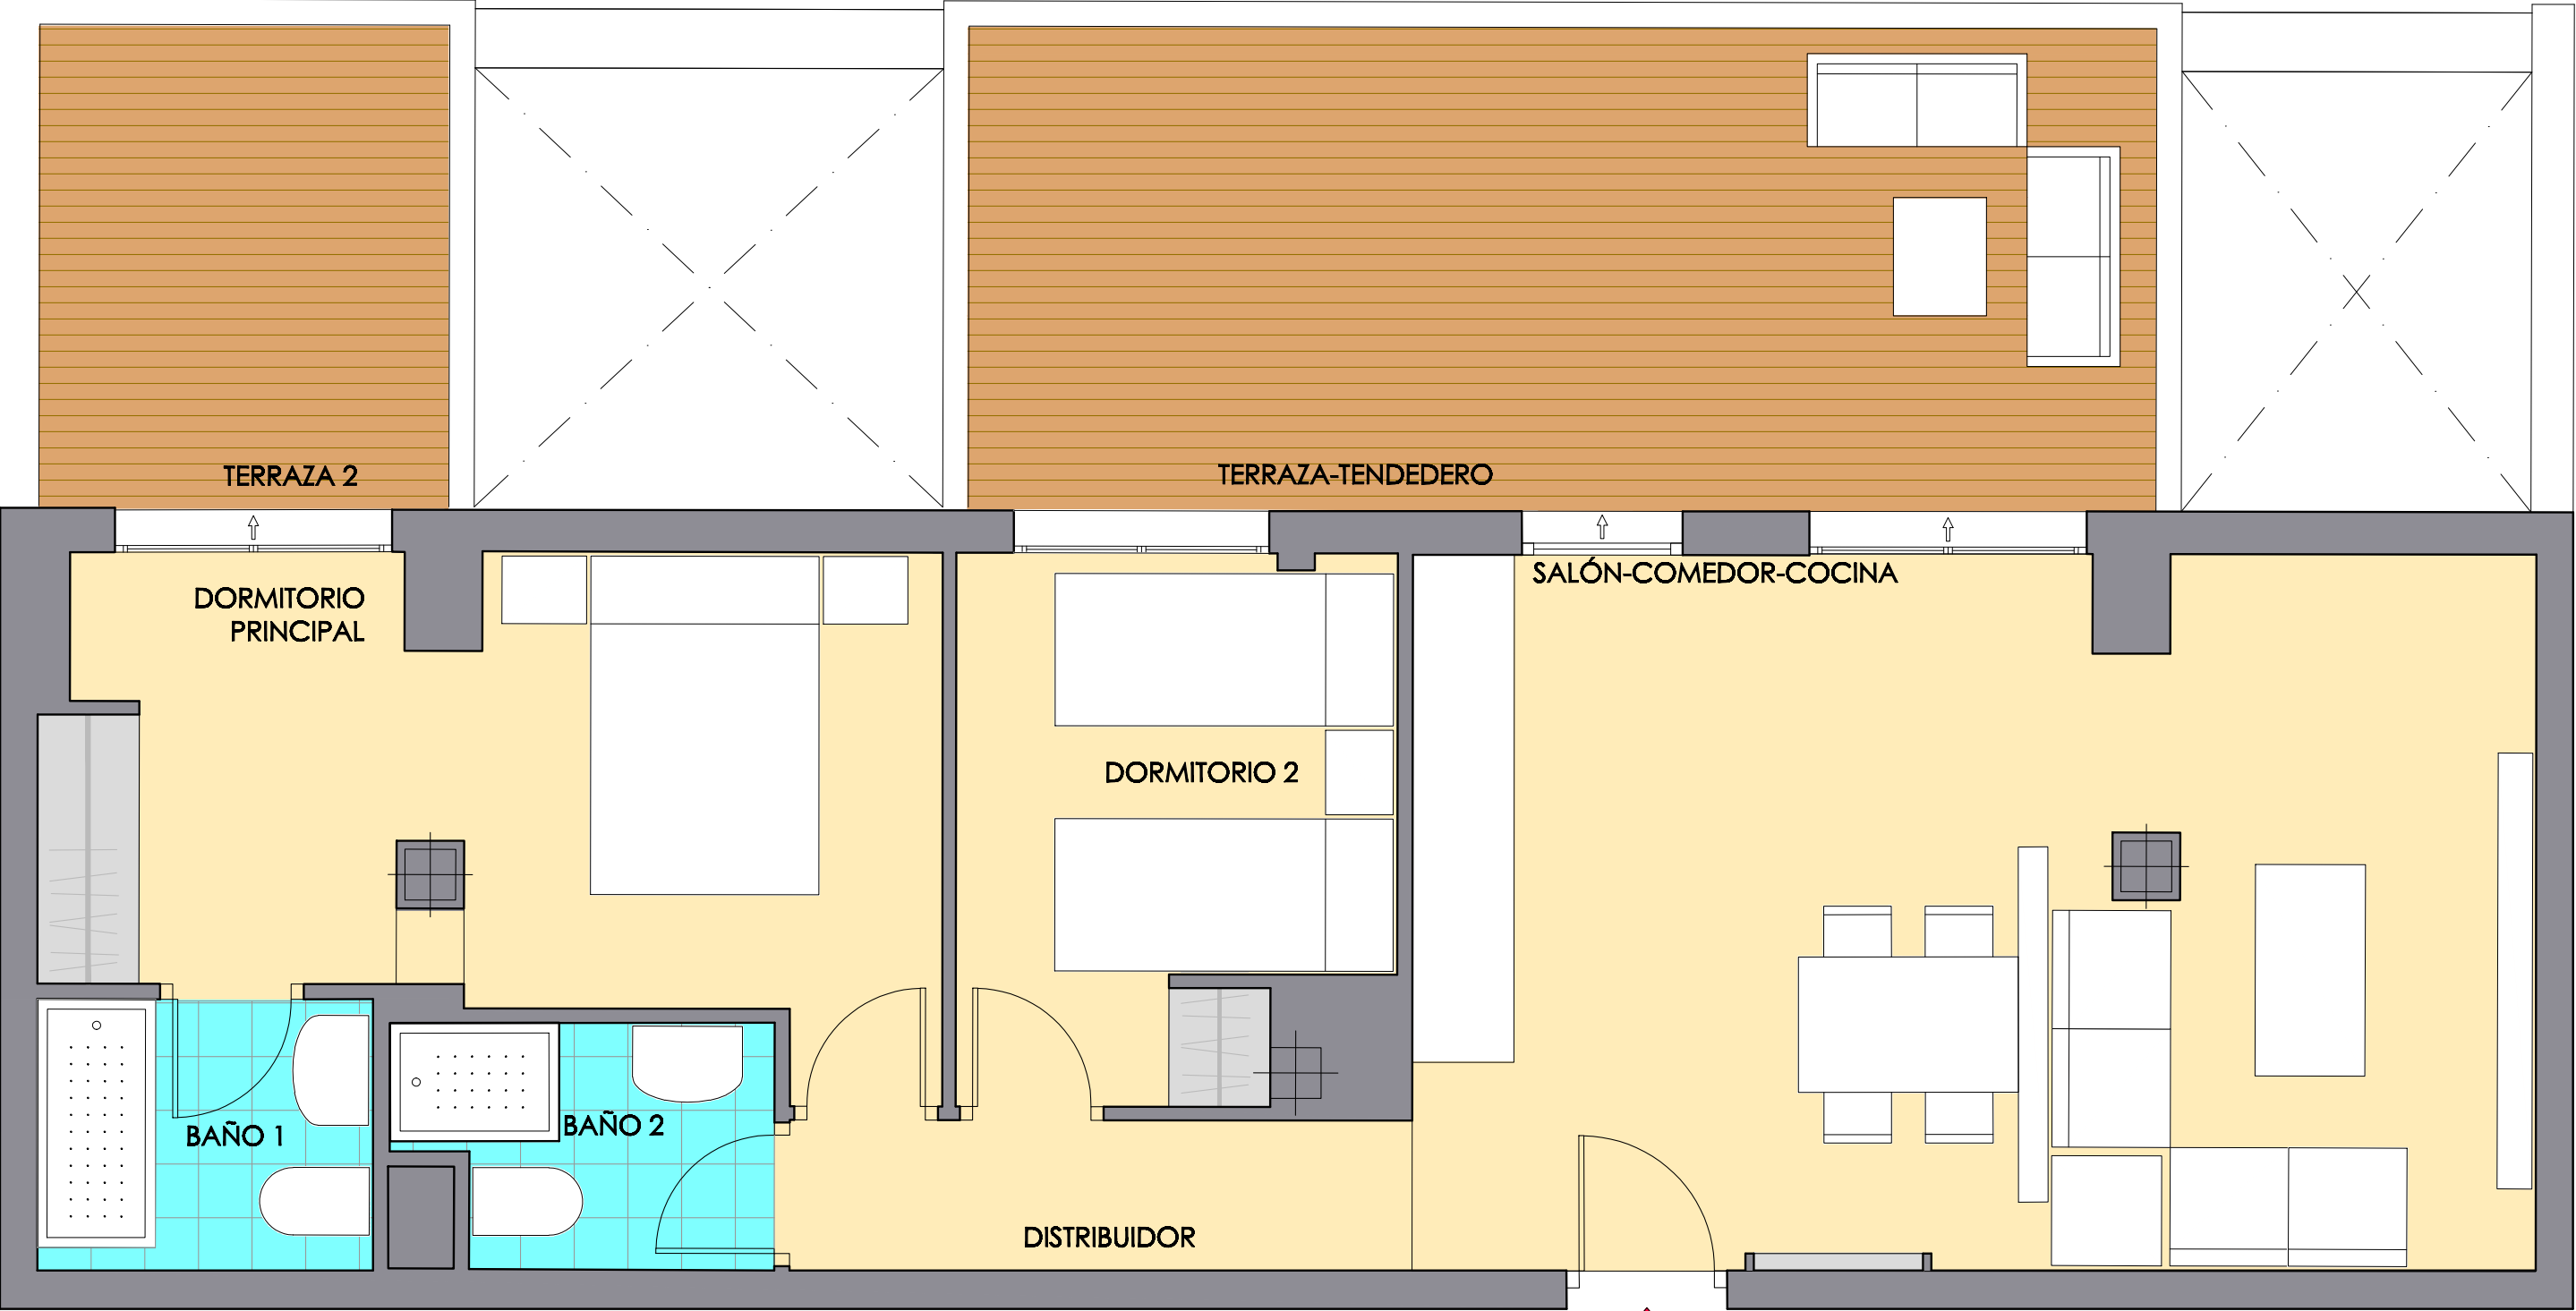

P2 ATICO B

SUPERFICIES ÚTILES	
Distribuidor	3.28 m²
Salón - Comedor - Cocina	27.68 m²
Baño 1	3.16 m²
Baño 2	3.00 m²
Dormitorio Principal	13.95 m²
Dormitorio 2	7.90 m²
Terraza + Tendedero	26.90 m²
Superficie útil total	85.87 m²
Superficie total construida con zz.cc. y soportal	97.64 m²

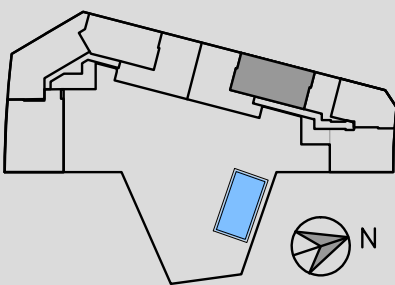

escala gráfica



Este folleto es meramente informativo y no reviste carácter contractual. La jardinería, el mobiliario urbano y el amueblamiento es ficticio, teniendo validez únicamente a efectos decorativos. Las superficies son aproximadas y podrán sufrir variaciones por necesidades técnicas. La distribución del mobiliario es orientativa.

Versión Julio - 2026



PREMIER