




IPANEMA
Residencial

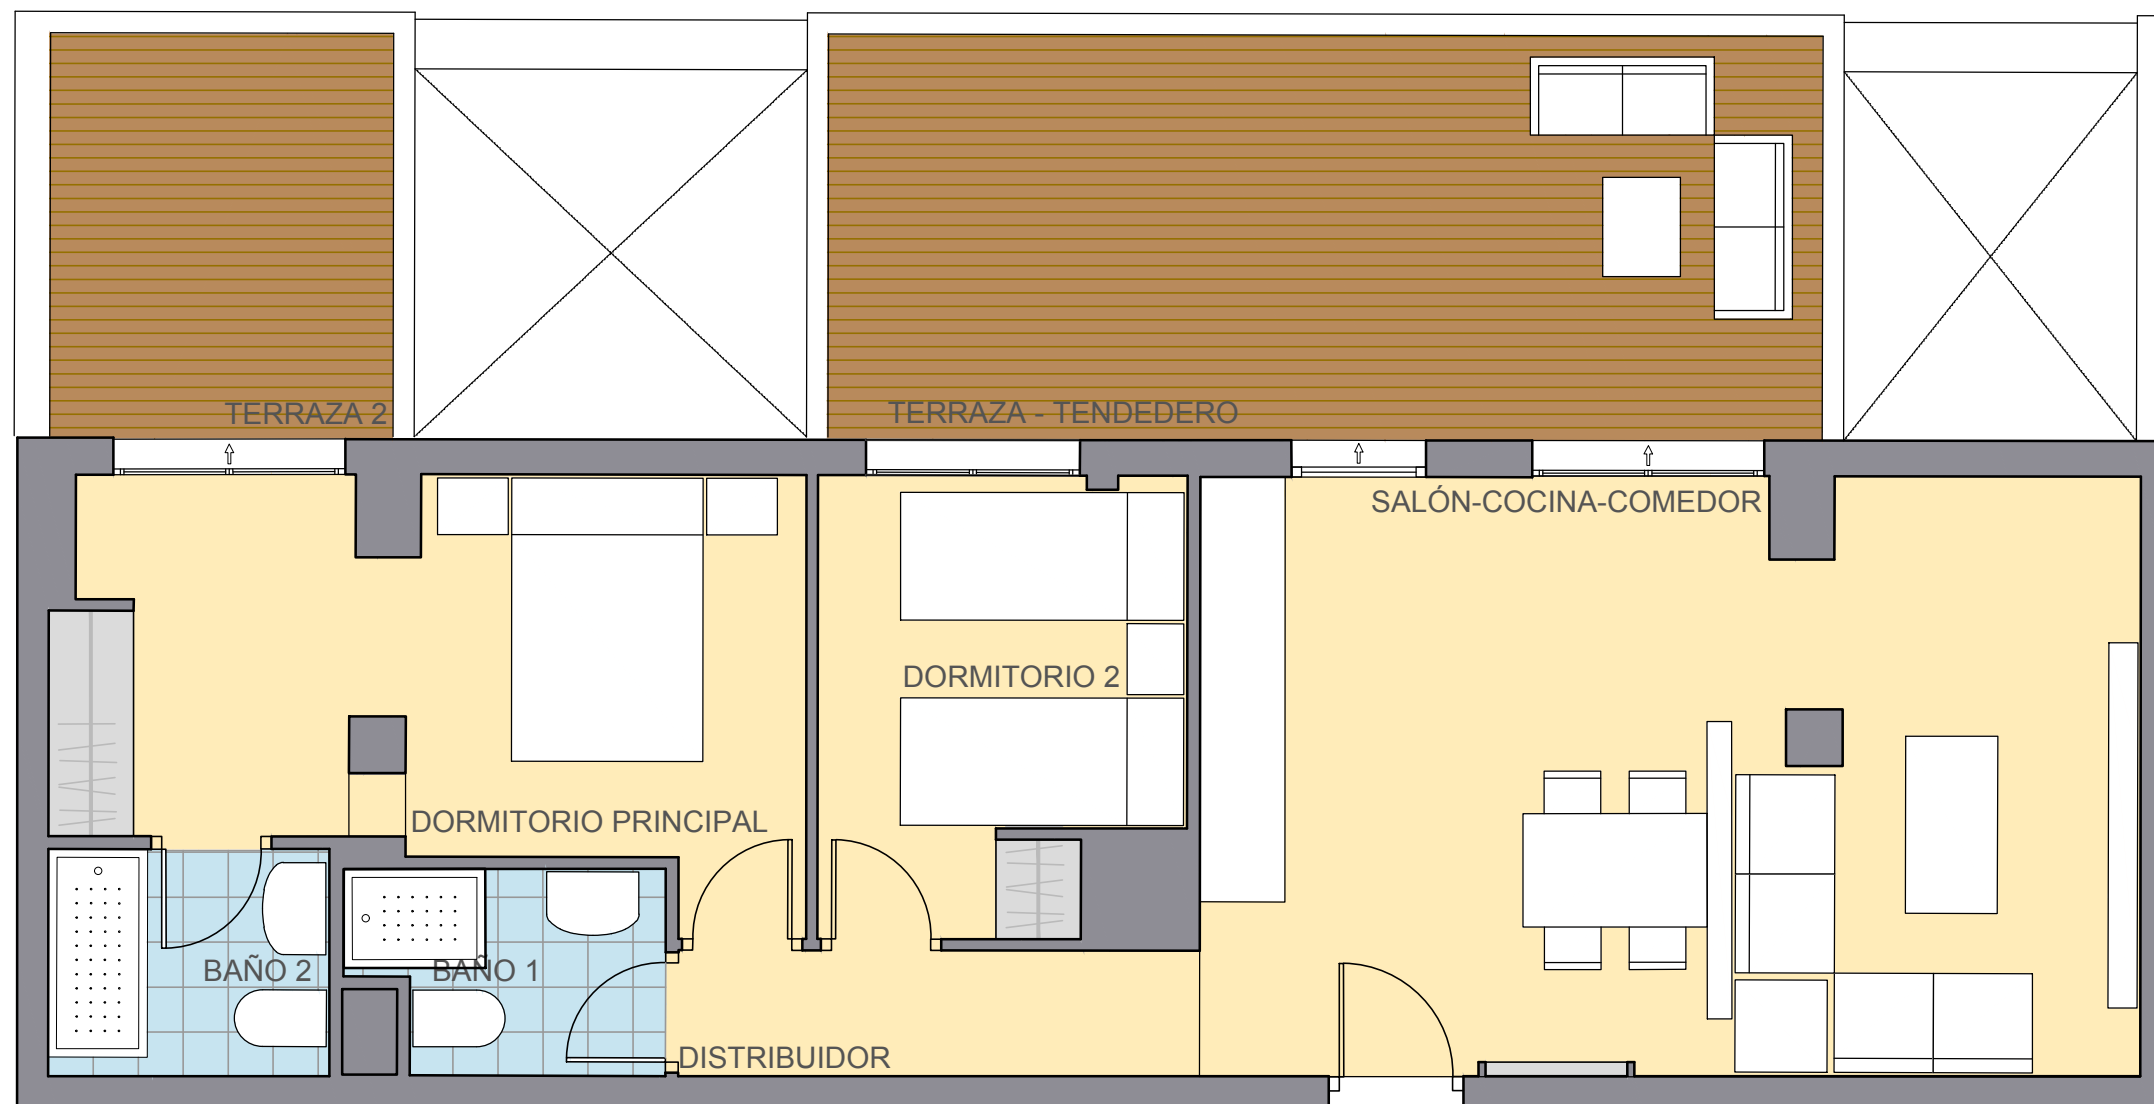


PORTAL 2
ÁTICO B

SUPERFICIES ÚTILES

Distribuidor	3.28 m ²
Salón - Comedor - Cocina	27.68 m ²
Baño 1	3.16 m ²
Baño 2	3.00 m ²
Dormitorio Principal	14.03 m ²
Dormitorio 2	8.00 m ²
Terraza + Tendedero	26.90 m ²

Superficie útil total	86.05 m ²
Superficie total construida con zz.cc. y soportal	97.64 m ²

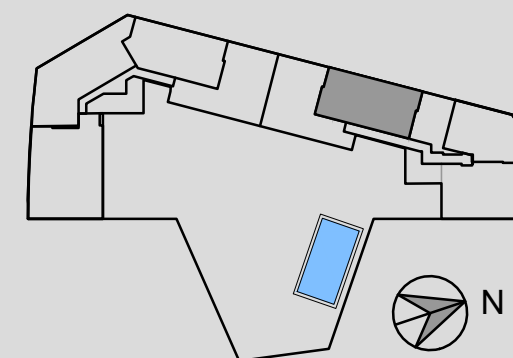

escala gráfica



VERSIÓN ABRIL 2026

ESTE FOLLETO ES MERAMENTE INFORMATIVO Y NO REVISTE CARÁCTER CONTRAFACTUAL. LA JARDINERÍA Y EL MOBILIARIO URBANO Y EL AMUEBLAMIENTO ES ORIENTATIVO, TENIENDO VALIDEZ ÚNICAMENTE A EFECTOS DECORATIVOS. LAS SUPERFICIES SON APROXIMADAS Y PODRÁN SIFRIR VARIACIONES POR NECESIDADES TÉCNICAS. LA DISTRIBUCIÓN DEL MOBILIARIO ES ORIENTATIVA.

