




IPANEMA
Residencial

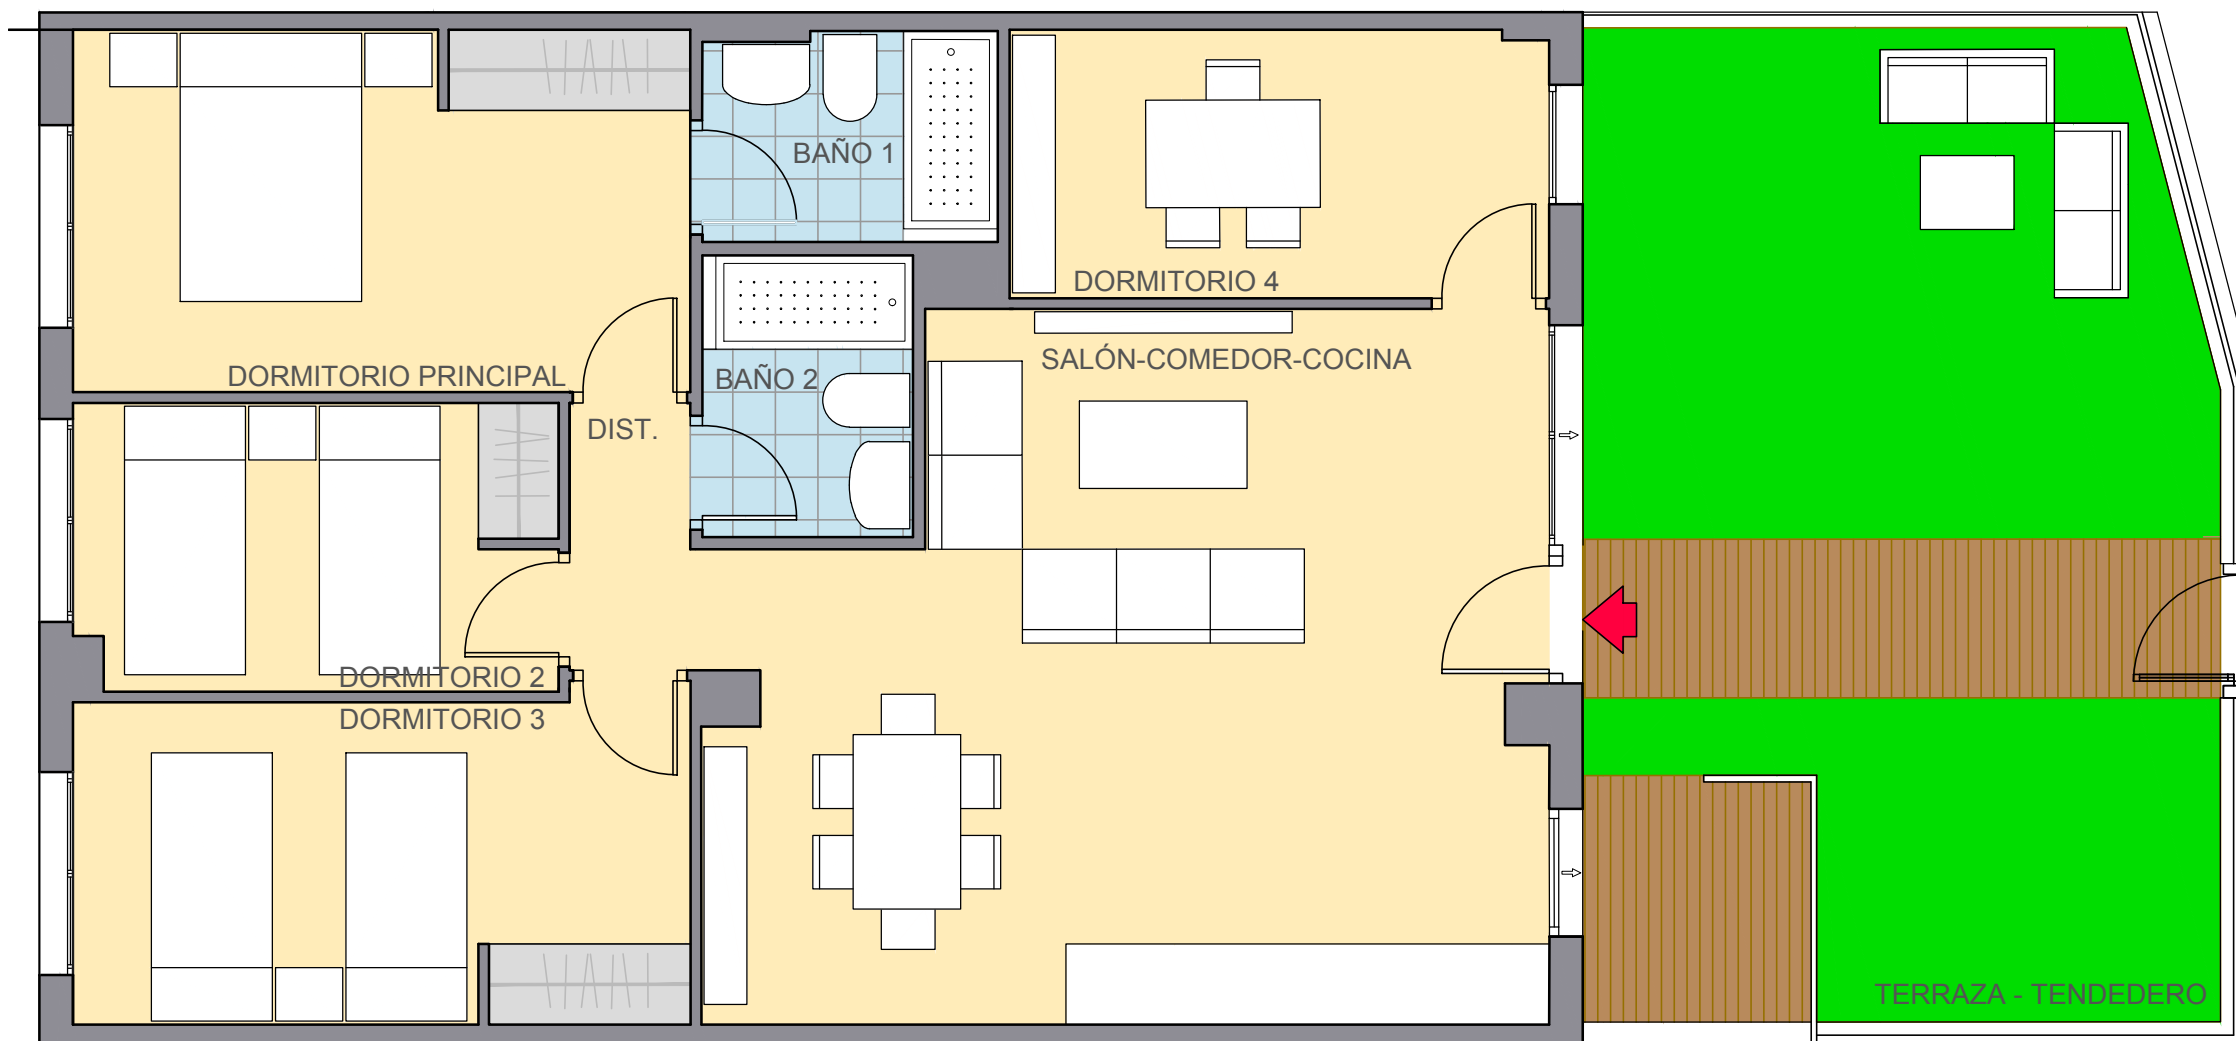


PORTAL 2 BAJO B

SUPERFICIES ÚTILES

Distribuidor	1.78 m ²
Salón - Comedor - Cocina	30.40 m ²
Baño 1	3.37 m ²
Baño 2	3.29 m ²
Dormitorio Principal	12.00 m ²
Dormitorio 2	8.00 m ²
Dormitorio 3	10.96 m ²
Dormitorio 4	8.00 m ²
Terraza + Tendedero	34.24 m ²

Superficie útil total	112.04 m ²
Superficie total construida con zz.cc. y soportal	128.42 m ²

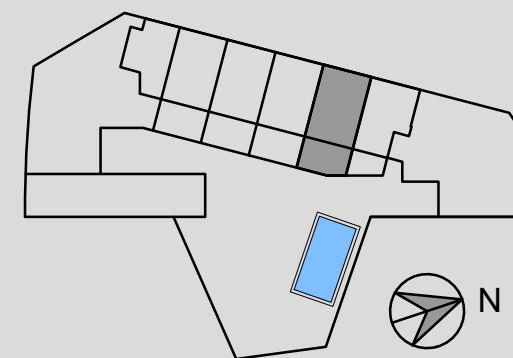

escala gráfica



VERSIÓN 17 SEPTIEMBRE 2025

ESTE FOLLETO ES MERAMENTE INFORMATIVO Y NO REVISTE CARÁCTER CONTRAFACTUAL. LA JARDINERÍA Y EL MOBILIARIO URBANO Y EL AMUEBLAMIENTO ES OORIENTATIVO, TENIENDO VALIDEZ ÚNICAMENTE A EFECTOS DECORATIVOS. LAS SUPERFICIES SON APROXIMADAS Y PODRÁN SIFRIR VARIACIONES POR NECESIDADES TÉCNICAS. LA DISTRIBUCIÓN DEL MOBILIARIO ES ORIENTATIVA.

