




IPANEMA
Residencial

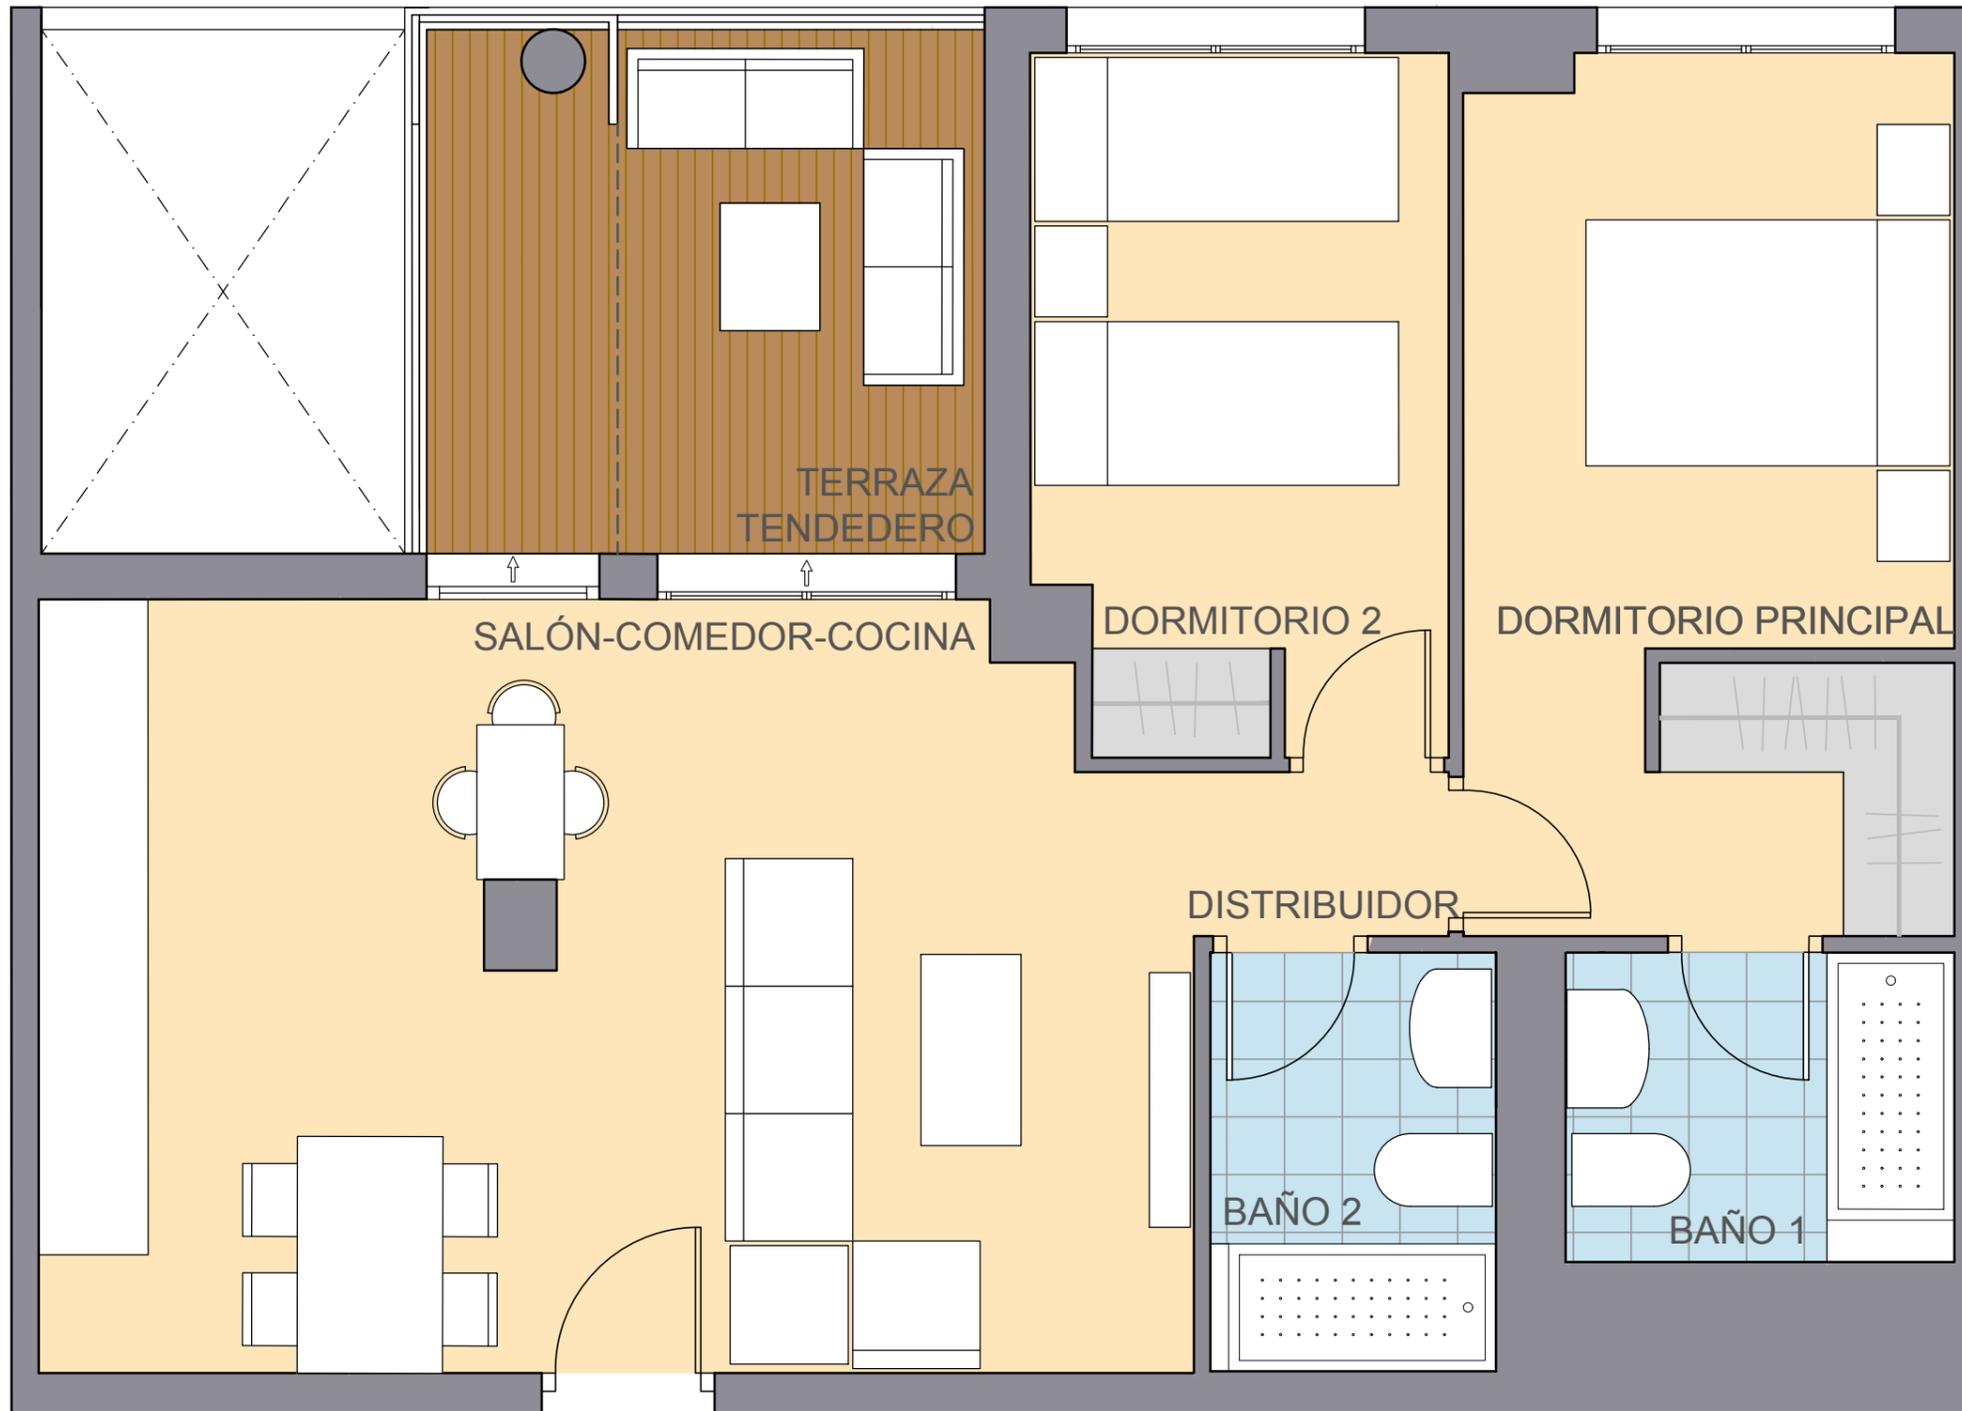


PORTAL 2
4° C

SUPERFICIES ÚTILES


| | |
|--------------------------|----------------------|
| Distribuidor | 1.26 m ² |
| Salón - Comedor - Cocina | 25.82 m ² |
| Baño 1 | 3.63 m ² |
| Baño 2 | 3.61 m ² |
| Dormitorio Principal | 12.78 m ² |
| Dormitorio 2 | 8.65 m ² |
| Terraza + Tendedero | 8.65 m ² |

Superficie útil total 64.40 m²

Superficie total construida con zz.cc. y soportal 92.02 m²

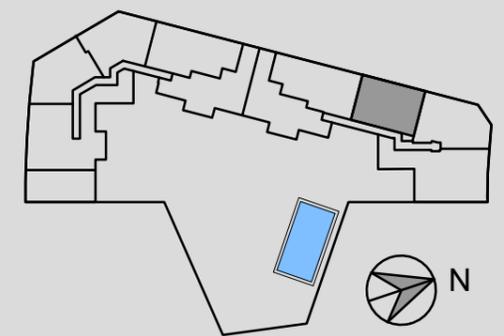

escala gráfica

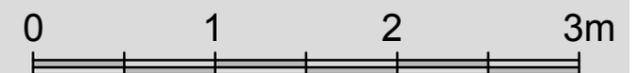

VERSIÓN 17 SEPTIEMBRE 2025

ESTE FOLLETO ES MERAMENTE INFORMATIVO Y NO REVISTE CARÁCTER CONTRAFACTUAL. LA JARDINERÍA Y EL MOBILIARIO URBANO Y EL AMUEBLAMIENTO ES ORIENTATIVO, TENIENDO VALIDEZ ÚNICAMENTE A EFECTOS DECORATIVOS. LAS SUPERFICIES SON APROXIMADAS Y PODRÁN SIFRIR VARIACIONES POR NECESIDADES TÉCNICAS. LA DISTRIBUCIÓN DEL MOBILIARIO ES ORIENTATIVA.

